



ΕΦΗΜΕΡΙΣ ΤΗΣ ΚΥΒΕΡΝΗΣΕΩΣ

ΤΗΣ ΕΛΛΗΝΙΚΗΣ ΔΗΜΟΚΡΑΤΙΑΣ

ΤΕΥΧΟΣ ΤΕΤΑΡΤΟ **Αρ. Φύλλου 1159**

30 Δεκεμβρίου 2002

ΠΕΡΙΕΧΟΜΕΝΑ

ΑΠΟΦΑΣΕΙΣ

ΑΠΟΦΑΣΕΙΣ

Αριθ. 1503 (1)

Αναγκαστική απαλλοτρίωση ακινήτων για την κατασκευή του έργου «εγκατάσταση του Υ/Σ υποβιβασμού τάσης 150 KV/M.T. ΣΟΦΑΔΩΝ» που βρίσκεται στο Δ.Δ. Σοφάδων του Ν. Καρδίτσας».

Ο ΓΕΝΙΚΟΣ ΓΡΑΜΜΑΤΕΑΣ ΠΕΡΙΦΕΡΕΙΑΣ ΘΕΣΣΑΛΙΑΣ

Έχοντας υπόψη:

1. Τις διατάξεις του Ν. 2882/2.2.2001 (ΦΕΚ 17Α΄/6.2.2001).

Κώδικας Αναγκαστικών Απαλλοτριώσεων Ακινήτων και όπως προσαρμόστηκε στο Σύνταγμα με τον Ν. 2985/31.1.2002» (ΦΕΚ 18Α΄/4.2.2002).

2. Τις διατάξεις του άρθρου 4 παρ. 2 του Ν. 1468/1950, του άρθρου 14 παρ.1, του Α.Ν. 1672/1951, του άρθρου 9 του Α.Ν. 1566/1950, του άρθρου 1 του Ν. 2773/99 σε συνδυασμό με το Π.Δ. 333/2000, του άρθρου 9 παρ. 8 του Ν. 2941/2002 που επιτρέπουν την αναγκαστική απαλλοτρίωση ακινήτων για έργα της ΔΕΗ Α.Ε., ως έργα κοινής ωφέλειας.

3. Την οικ. 108216/28.8.2001 κοινή απόφαση Υπουργών ΠΕ.ΧΩ.Δ.Ε., Ανάπτυξης, Υγείας και Γεωργίας με θέμα «έγκριση περιβαλλοντικών όρων για το έργο εγκατάστασης του Υ/Σ υποβιβασμού τάσης 150 KV/M.T. ΣΟΦΑΔΩΝ Ν. Καρδίτσας».

4. Την Αρ. ΗΜ/ΔΝΕΜ/24946/14.11.2002 βεβαίωση της ΔΕΗ Α.Ε., για την πρόβλεψη πίστωσης της απαιτούμενης δαπάνης για την συντέλεση της απαλλοτρίωσης.

5. Το ΑΠ/Δ5/ΗΛ/Β/Φ.41/16605/15.11.2002 έγγραφο του Υπουργείου Ανάπτυξης - Γενική Δ/νση Ενέργειας - Δ/νση Ηλεκτροπαραγωγής - Τμήμα Β΄,με το οποίο ζητείται η κήρυξη αναγκαστικής απαλλοτρίωσης υπέρ της ΔΕΗ Α.Ε. και με δαπάνες αυτής, αποφασίζουμε:

Κηρύσσουμε την αναγκαστική απαλλοτρίωση, για λόγους δημόσιας ωφέλειας και ειδικότερα για την κατασκευή του έργου «εγκατάσταση του Υ/Σ υποβιβασμού τάσης 150KV/M.T. ΣΟΦΑΔΩΝ» έκτασης συνολικού εμβαδού 15.000 τ.μ., που βρίσκεται στο Δημοτικό Διαμέρισμα Σοφάδων του Δήμου Σοφάδων Ν. Καρδίτσας και απεικονίζεται με κλίμακα 1:500 στο από 25.6.1999 κτηματολογικό διάγραμμα και πίνακα της Δ/νσης Μελετών - Κατασκευών έργων Μεταφοράς της ΔΕΗ Α.Ε. και θεωρήθηκαν από τον Δ/ντή της Δ/νσης Ηλεκτροπαραγωγής του Υπουργείου Ανάπτυξης Κουζή. Στην έκταση που απαλλοτριώνεται προβάλλουν δικαιώματα κυριότητας ο Δήμος Σοφάδων.

Η απαλλοτρίωση κηρύσσεται υπέρ της ΔΕΗ Α.Ε. και με δαπάνη της ΔΕΗ Α.Ε., με τον όρο ότι η εταιρεία αυτή θα καταθέσει στην Κτηματική Υπηρεσία Καρδίτσας, σύμφωνα με τις διατάξεις του άρθρου 3 παρ. 7 του Ν. 2882/2001 όπως προστέθηκε με το άρθρο 1 παραγρ. 1 και περίπτωση γ΄ του Ν. 2985/2002 ΦΕΚ 18Α΄/2002 σε προθεσμία τριών (3) μηνών από την κοινοποίηση της απόφασης αυτής εγγυητική επιστολή αναγνωρισμένου πιστωτικού ιδρύματος για το 20% της προβλεπόμενης δαπάνης: 26412χ20%=5282 ευρώ.

Αν η επιστολή αυτή δεν κατατεθεί εμπρόθεσμα εφαρμόζεται αναλόγως η παράγραφος 2 του άρθρου 11 του Κώδικα. Αν ο υπέρ ου δεν προβεί στην συντέλεση της απαλλοτρίωσης μέσα στις νόμιμες προθεσμίες η εγγυητική επιστολή καταπίπτει υπέρ του Δημοσίου και των αναγνωριζομένων δικαιούχων σε ποσοστό 50% για τον καθένα.

Η απόφαση αυτή να δημοσιευθεί στην Εφημερίδα της Κυβερνήσεως.

Καρδίτσα, 17 Δεκεμβρίου 2002

Ο Γενικός Γραμματέας Περιφέρειας
ΙΩΑΝΝΗΣ ΚΑΡΑΤΖΙΩΤΗΣ

Αριθ. 29330 (2)

Επικύρωση καθορισμού οριογραμμών τμημάτων ρεμάτων που βρίσκονται στην εκτός σχεδίου περιοχή «Τραπουριά» του Δήμου Καλυβίων Θορικού (Ν. Αττικής)».

Η ΥΠΟΥΡΓΟΣ ΠΕΡΙΒΑΛΛΟΝΤΟΣ, ΧΩΡΟΤΑΞΙΑΣ ΚΑΙ ΔΗΜΟΣΙΩΝ ΕΡΓΩΝ

Έχοντας υπόψη:

1. Τις διατάξεις του άρθρου 188 του από 14.7.1999 Π.Δ/τος «Κώδικας Βασικής Πολεοδομικής Νομοθεσίας» (Δ΄ 580), όπως αντικαταστάθηκε με την παρ. 1 του άρθρου 5 του Ν. 3010/2002 «Εναρμόνιση του Ν. 1650/1986 με τις οδηγίες 97/11 Ε.Ε. και 96/61 Ε.Ε., διαδικασία οριοθέτησης και ρυθμίσεις θεμάτων για τα υδατορέματα και άλλες διατάξεις» (Α΄ 91).

2. Τις διατάξεις του άρθρου 29Α του Ν. 1558/1985 «Κυβέρνηση και Κυβερνητικά Όργανα» (Α΄ 137) που προστέθηκε με το άρθρο 27 του Ν. 2081/1992 (Α΄ 154) και τροποποιήθηκε με την παραγρ. 2α του άρθρου 1 του Ν. 2469/1997 (Α΄ 38).

3. Την Υ6/31.10.2001 απόφαση του Πρωθυπουργού και της Υπουργού Περιβάλλοντος Χωροταξίας και Δημοσίων Έργων «Ανάθεση αρμοδιοτήτων Υπουργού Περιβάλλοντος Χωροταξίας και Δημοσίων Έργων στους Υφυπουργούς Περιβάλλοντος Χωροταξίας και Δημοσίων Έργων» (Β΄ 1484).

4. Την 165/2002 γνωμοδότηση του δημοτικού συμβουλίου Καλυβίων Θορικού.

5. Το με αριθμ. 7573/9.7.2002 Υπηρεσιακό Σημείωμα της Διεύθυνσης Πολεοδομικού Σχεδιασμού - Τμήμα Δ΄.

6. Το γεγονός ότι από τις κανονιστικές διατάξεις αυτής της απόφασης δεν προκαλείται δαπάνη σε βάρος του κρατικού προϋπολογισμού και του προϋπολογισμού του οικείου Ο.Τ.Α., αποφασίζουμε:

1. Επικυρώνεται ο καθορισμός των οριογραμμών τμημάτων των ρεμάτων που βρίσκονται στην εκτός σχεδίου περιοχή «Τραπουριά» του Δήμου Καλυβιών Θορικού (Ν. Αττικής), όπως καθορίστηκαν από τη Διεύθυνση Πολεοδομικού Σχεδιασμού του Υπουργείου Περιβάλλοντος Χωροταξίας και Δημοσίων Έργων και φαίνονται με μπλε γραμμή στα τρία (3) σχεπκά πρωτότυπα διαγράμματα σε κλίμακα 1:1000, που θεωρήθηκαν από τον Προϊστάμενο της Διεύθυνσης Τοπογραφικών Εφαρμογών με την αριθμ. 29330/2002 πράξη του και που αντίτυπά τους σε φωτοσμίκρυνση δημοσιεύονται με την παρούσα απόφαση.

2. Η ισχύς της παρούσας απόφασης αρχίζει από τη δημοσίευσή της στην Εφημερίδα της Κυβερνήσεως.


Η απόφαση αυτή να δημοσιευθεί στην Εφημερίδα της Κυβερνήσεως.


Αθήνα, 12 Δεκεμβρίου 2002

Η ΥΦΥΠΟΥΡΓΟΣ

ΡΟΔΟΥΛΑ ΖΗΣΗ



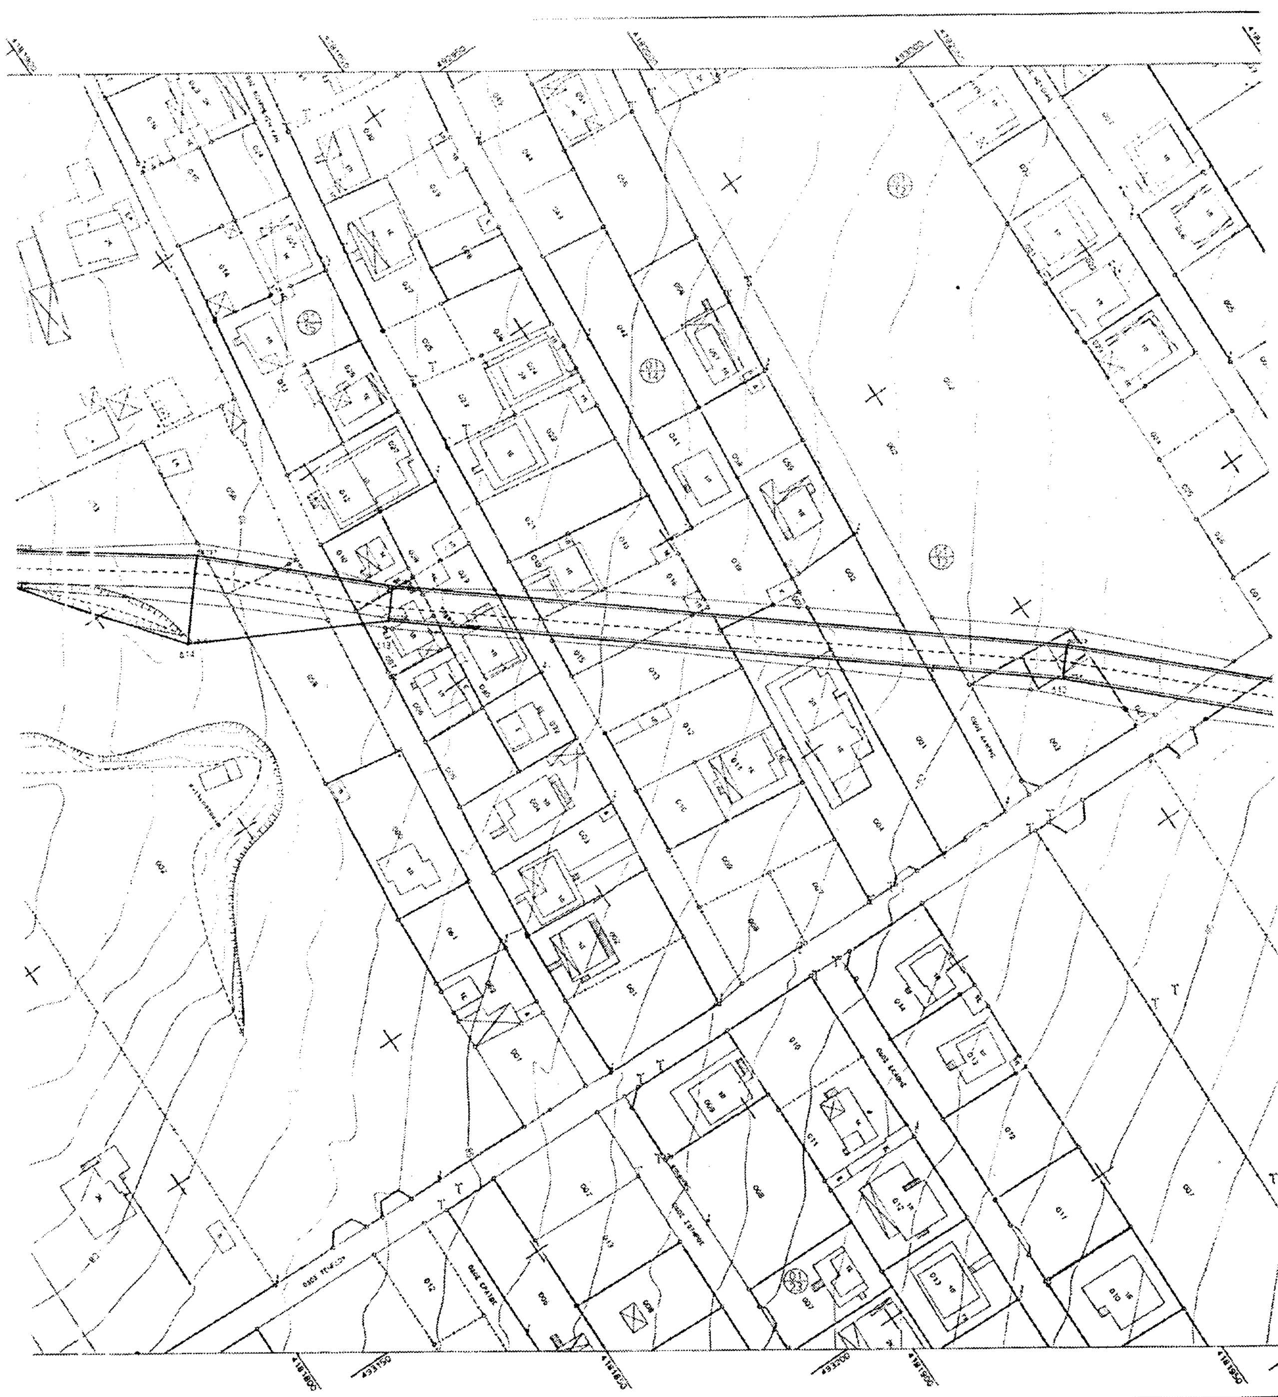

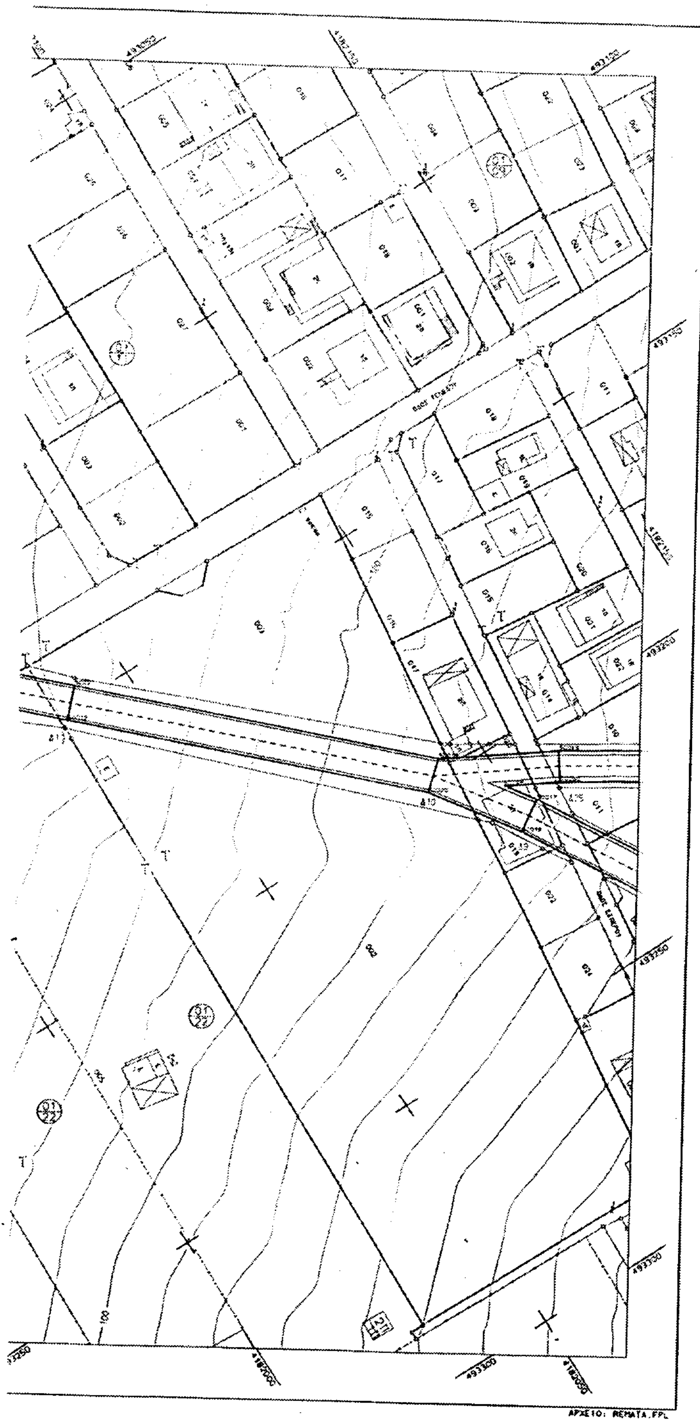

[illegible]

ΥΠΟΥΡΓΕΙΟ
ΠΕΡΙΒΑΛΛΟΝΤΟΣ ΧΩΡΟΤΑΞΙΑΣ & ΔΗΜ. ΕΡΓΩΝ

ΕΟΡ Α.Ε.

ΥΠΕΧΩΔΕ
ΓΕΝΙΚΗ Δ/ΝΣΗ ΠΟΛΕΟΔΟΜΙΑΣ

ΠΟΛΕΟΔΟΜΙΚΗ ΟΡΓΑΝΩΣΗ
ΔΗΜΟΥ ΚΑΛΥΒΙΩΝ ΘΟΡΙΚΟΥ (ΑΤΤΙΚΗ)
ΠΕΡΙΟΧΗ : ΤΡΑΠΟΥΡΙΑ

Υ2-3 Υ2-1 Υ2-2

ΚΛΙΜΑΚΑ
1:500
ΙΣΟΔΙΑΣΤΑΣΗ: 1.00

ΚΑΘΟΡΙΣΜΟΣ ΟΡΙΣΤΙΚΩΝ ΟΡΙΟΓΡΑΜΜΩΝ ΤΩΝ ΡΕΜΑΤΩΝ

ΜΕΛΕΤΗΤΗΣ:
ΕΟΡ S.A. / Μάρθα Χουσιανάκου
Αποστόλης Παπαχρήστου


ΑΡ. ΣΧΕΔΙΟΥ
Υ2- 1
ΗΜΕΡΟΜΗΝΙΑ
ΜΑΙΟΣ 2002


Δ.Τ.Υ. ΝΟΜΟΥ ΑΝΑΤΟΛΙΚΗΣ ΑΤΤΙΚΗΣ	ΕΠΙΒΛΕΨΗ	Ο ΕΠΙΒΛΕΠΩΝ ΜΗΧΑΝΙΚΟΣ		
	ΕΛΕΓΧΟΣ	Ο ΠΡΟΪΣΤΑΜΕΝΟΣ		
	ΘΕΩΡΗΣΗ	Ο ΔΙΕΥΘΥΝΤΗΣ		
	ΕΓΚΡΙΣΗ	ΕΓΚΡΙΤΙΚΗ ΑΠΟΦΑΣΗ		

ΥΠΟΥΡΓΕΙΟ
ΠΕΡΙΒΑΛΛΟΝΤΟΣ ΧΩΡΟΤΑΞΙΑΣ & ΔΗΜ. ΕΡΓΩΝ
Γ. 23330/02
"Επικύρωσης καθορισμού οριογραμμών τμημάτων ρεμάτων που βρίσκονται στην εκτός σχεδίου περιοχή "Τραπουριά" του Δ. Καλυβίων Θορικού (ν. Αττικής)"
Αθήνα 12 Δεκεμβρίου 2002
Ι. Γιαννακόπουλος

ΕΘΝΙΚΟ ΤΥΠΟΓΡΑΦΕΙΟ

Αρ. Φ. 325/02
εχ. 3

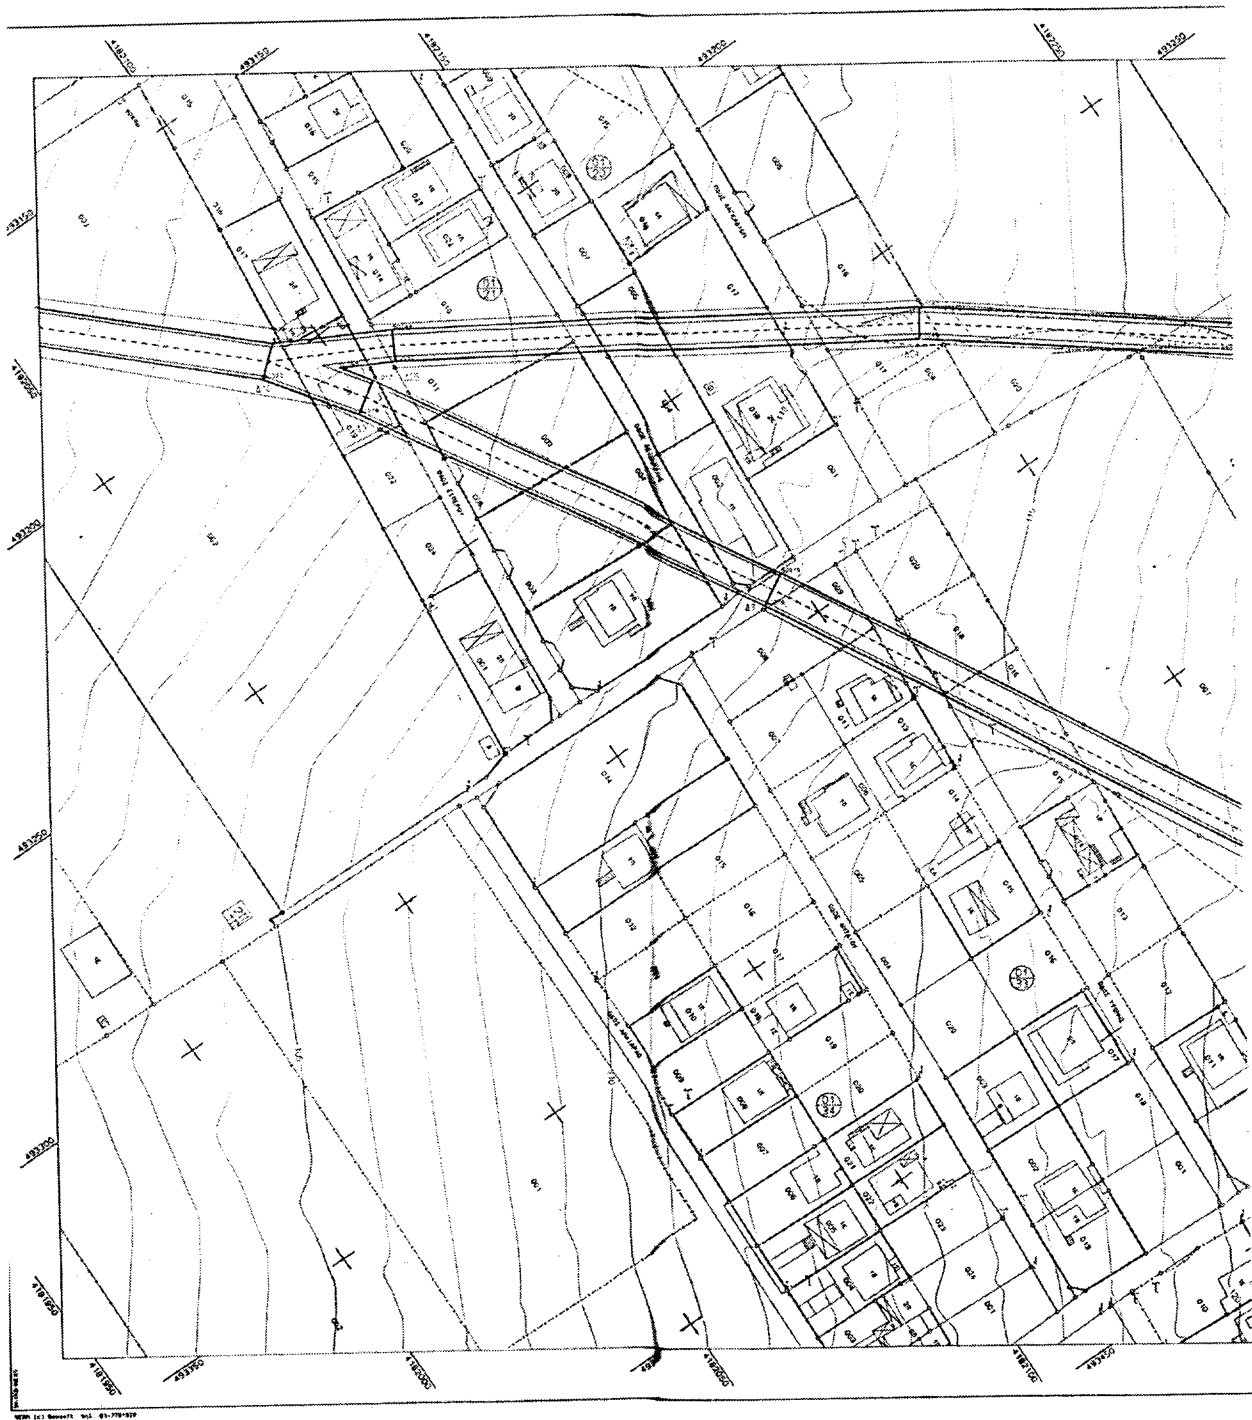

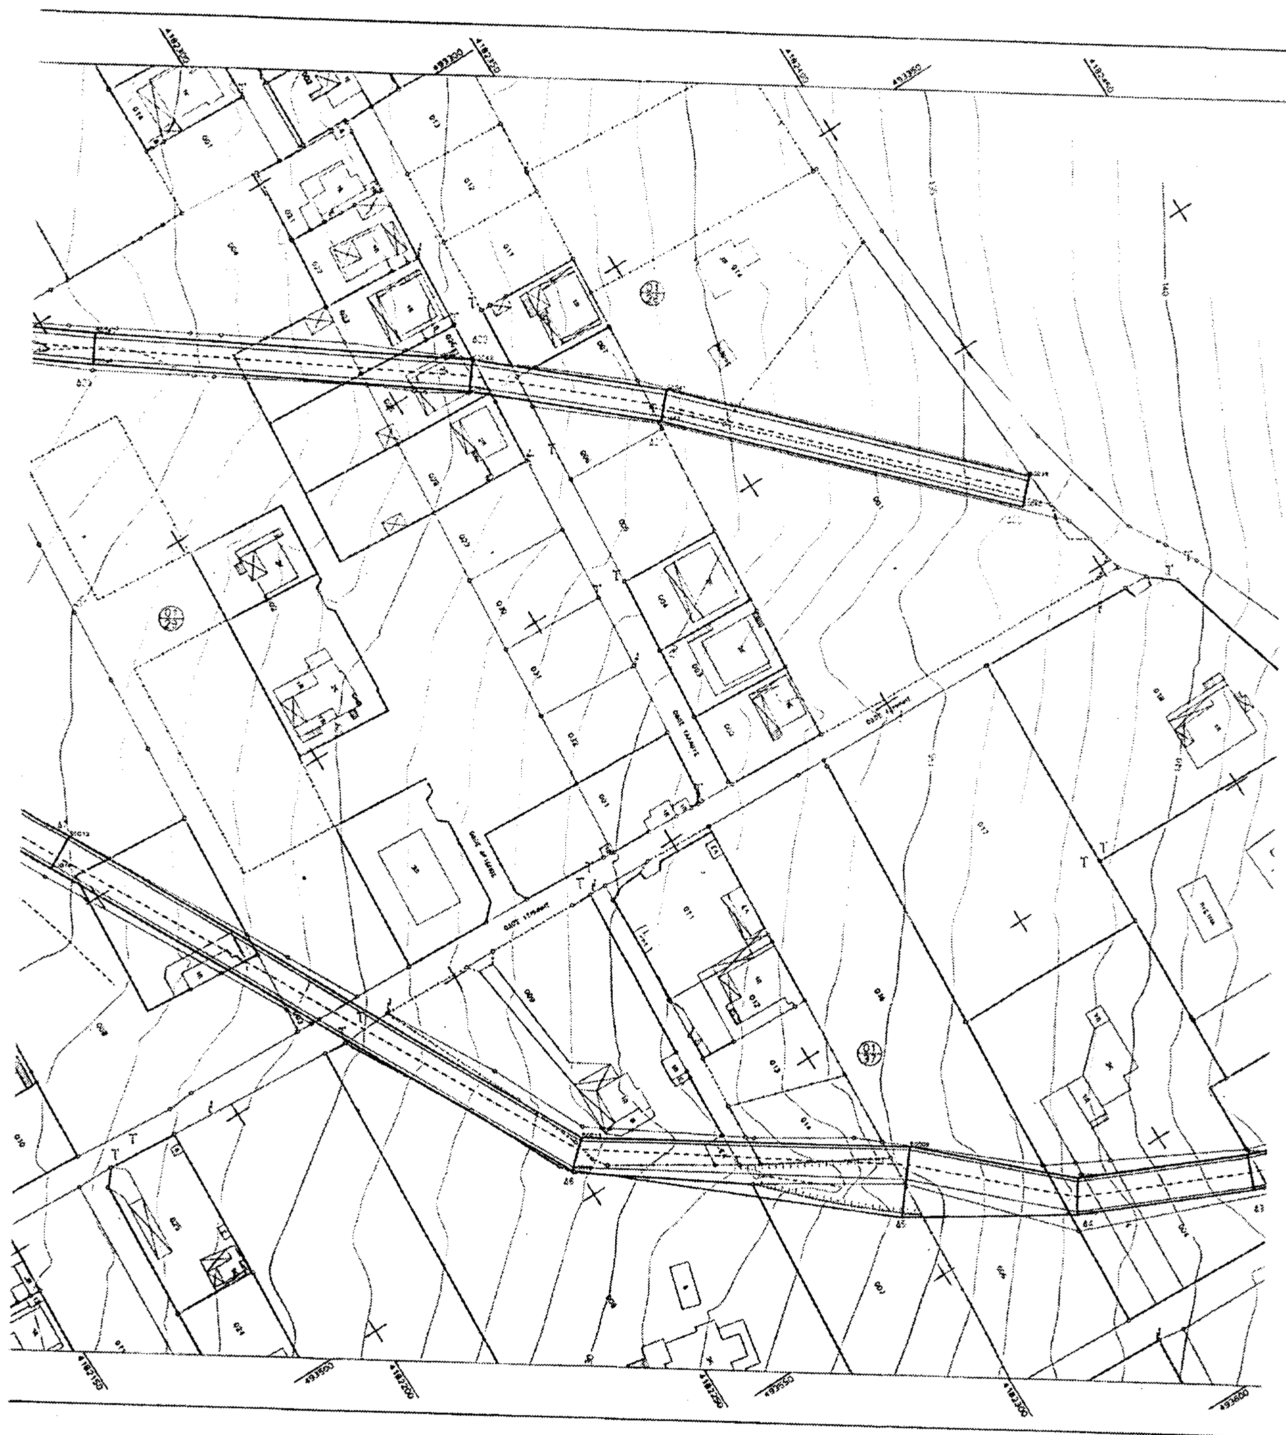

[illegible]

ΣΗΜΕΙΟ	X	Y	ΣΗΜΕΙΟ	X	Y	ΣΗΜΕΙΟ	X	Y	ΣΗΜΕΙΟ	X	Y
[illegible]	[illegible]	[illegible]	[illegible]	[illegible]	[illegible]	[illegible]	[illegible]	[illegible]	[illegible]	[illegible]	[illegible]
[illegible]	[illegible]	[illegible]	[illegible]	[illegible]	[illegible]	[illegible]	[illegible]	[illegible]	[illegible]	[illegible]	[illegible]
[illegible]	[illegible]	[illegible]									

ΥΠΟΥΡΓΕΙΟ
ΠΕΡΙΒΑΛΛΟΝΤΟΣ ΧΩΡΟΤΑΞΙΑΣ & ΔΗΜ. ΕΡΓΩΝ

ΕΔΡ S.A. [illegible]

ΥΠΕΧΩΔΕ
ΓΕΝΙΚΗ Δ/ΝΣΗ ΠΟΛΕΟΔΟΜΙΑΣ

ΘΕΩΡΗΘΗΚΕ
ΑΘΗΝΑ 4/ [illegible] /02
Η ΔΙΕΥΘΥΝΤΡΙΑ ΠΟΛ. ΣΧΕΔΙΑΣΜΟΥ
Σ. ΓΕΩΡΓΟΠΟΥΛΟΥ

ΠΟΛΕΟΔΟΜΙΚΗ ΟΡΓΑΝΩΣΗ ΔΗΜΟΥ ΚΑΛΥΒΙΩΝ ΘΟΡΙΚΟΥ (ΑΤΤΙΚΗ)

ΠΕΡΙΟΧΗ : ΤΡΑΠΟΥΡΙΑ

Υ2-3 Υ2-1

ΚΛΙΜΑΚΑ
1:500
ΙΣΟΔΙΑΣΤΑΣΗ: 1.00

ΚΑΘΟΡΙΣΜΟΣ ΟΡΙΣΤΙΚΩΝ ΟΡΙΟΓΡΑΜΜΩΝ ΤΩΝ ΡΕΜΑΤΩΝ

ΜΕΛΕΤΗΤΗΣ:
ΕDΡ S.A. / Μαρθα Χουστανάκου
Αποστόλης Παπαχρήστου

ΑΡ. ΣΧΕΔΙΟΥ
Υ2- 2
ΗΜΕΡΟΜΗΝΙΑ
ΜΑΙΟΣ 2002

Δ.Τ.Υ. ΝΟΜΟΥ ΑΝΑΤΟΛΙΚΗΣ ΑΤΤΙΚΗΣ				
	ΕΠΙΒΛΕΨΗ	Ο ΕΠΙΒΛΕΠΩΝ ΜΗΧΑΝΙΚΟΣ		
	ΕΛΕΓΧΟΣ	Ο ΠΡΟΙΣΤΑΜΕΝΟΣ		
	ΘΕΩΡΗΣΗ	Ο ΔΙΕΥΘΥΝΤΗΣ		
	ΕΓΚΡΙΣΗ	ΕΓΚΡΙΤΙΚΗ ΑΠΟΦΑΣΗ		

ΑΡΧΕΙΟ: REMATA.FPL



ΥΠΟΥΡΓΕΙΟ
ΠΕΡΙΒΑΛΛΟΝΤΟΣ ΧΩΡΟΤΑΞΙΑΣ & ΔΗΜ. ΕΡΓΩΝ
[illegible] Γ. 29330/02
"Επικύρωσης καθορισμού οριογραμμών τμημάτων ρεμάτων που βρίσκονται στην εκτός σχεδίου περιοχή "Τραπουριά" του Δ. Καλυβίων Θορικού (ν. Αττικής)"
Αθήνα 12 Δεκεμβρίου 2
Ο Δ/ντής
Γ. Γιανναλόπουλος

Αρ. Φ. 325/02
εχ. 3





ΣΗΜΕΙΑ (Χ,Υ) ΟΡΙΟΘΕΤΗΣΗΣ

ΣΗΜ.	Χ	Υ	ΣΗΜ.	Χ	Υ	ΣΗΜ.	Χ	Υ	ΣΗΜ.	Χ	Υ
50053	[illegible]	[illegible]	50054	[illegible]	[illegible]	50055	[illegible]	[illegible]	50056	[illegible]	[illegible]
50057	[illegible]	[illegible]	50058	[illegible]	[illegible]	50059	[illegible]	[illegible]	50060	[illegible]	[illegible]
50061	[illegible]	[illegible]	50062	[illegible]	[illegible]	50063	[illegible]	[illegible]	50064	[illegible]	[illegible]
50065	[illegible]	[illegible]	50066	[illegible]	[illegible]	50067	[illegible]	[illegible]	[illegible]	[illegible]	[illegible]

ΝΟΜΑΡΧΙΑΚΗ ΑΥΤΟΔΙΟΙΚΗΣΗ
ΑΝΑΤΟΛΙΚΗΣ ΑΤΤΙΚΗΣ
Δ/ΝΣΗ ΤΕΧΝΙΚΩΝ ΥΠΗΡΕΣΙΩΝ
ΘΕΩΡΗΘΗΚΕ

ΝΟΜΑΡΧΙΑΚΗ ΑΥΤΟΔΙΟΙΚΗΣΗ
ΑΝΑΤΟΛΙΚΗΣ ΑΤΤΙΚΗΣ

ΥΠΟΥΡΓΕΙΟ

ΥΠΕΧΩΔΕ
ΓΕΝΙΚΗ Δ/ΝΣΗ ΠΟΛΕΟΔΟΜΙΑΣ

ΠΟΛΕΟΔΟΜΙΚΗ ΟΡΓΑΝΩΣΗ
ΔΗΜΟΥ ΚΑΛΥΒΙΩΝ ΘΟΡΙΚΟΥ (ΑΤΤΙΚΗ)
ΠΕΡΙΟΧΗ : ΤΡΑΠΟΥΡΙΑ

Υ2-1 Υ2-2

ΚΛΙΜΑΚΑ 1:500

ΙΣΟΔΙΑΣΤΑΣΗ: 1.00

ΚΑΘΟΡΙΣΜΟΣ ΟΡΙΣΤΙΚΩΝ ΟΡΙΟΓΡΑΜΜΩΝ ΤΩΝ ΡΕΜΑΤΩΝ


ΜΕΛΕΤΗΤΗΣ:
EOP S.A. / Μαρθα Χουσιανάκου
Αποστόλης Παπαχρήστου

ΑΡ. ΣΧΕΔΙΟΥ Υ2- 3

ΗΜΕΡΟΜΗΝΙΑ ΝΟΕΜΒΡΙΟΣ 1999

Δ.Τ.Υ. ΝΟΜΟΥ ΑΝΑΤΟΛΙΚΗΣ ΑΤΤΙΚΗΣ	ΕΠΙΒΛΕΨΗ	Ο ΕΠΙΒΛΕΠΩΝ ΜΗΧΑΝΙΚΟΣ		
	ΕΛΕΓΧΟΣ	Ο ΠΡΟΪΣΤΑΜΕΝΟΣ		
	ΘΕΩΡΗΣΗ	Ο ΔΙΕΥΘΥΝΤΗΣ		
	ΕΓΚΡΙΣΗ	ΕΓΚΡΙΤΙΚΗ ΑΠΟΦΑΣΗ		

ΑΡΧΕΙΟ: REMATA.FPL

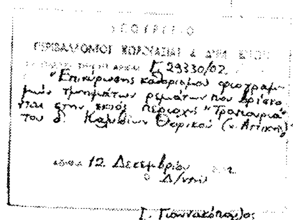
ΥΠΟΥΡΓΕΙΟ
ΠΕΡΙΒΑΛΛΟΝΤΟΣ ΧΩΡΟΤΑΞΙΑΣ & ΔΗΜ. ΕΡΓΩΝ
Ε 29330/02
«Επικύρωσης καθορισμού οριογραμμών τμημάτων ρεμάτων που βρίσκονται στην εκτός περιοχή "Τραπουριά" του Δ. Καλυβίων Θορικού (ν. Αττικής)»
Αθήνα 12 Δεκεμβρίου 2002
Ο Δ/ντής
Γ. Γιαννακόπουλος

Αρ. Φ. 325/02
Εχ. 3

ΕΘΝΙΚΟ ΤΥΠΟΓΡΑΦΕΙΟ

ΕΦΗΜΕΡΙΣ ΤΗΣ ΚΥΒΕΡΝΗΣΕΩΣ

ΚΑΠΟΔΙΣΤΡΙΟΥ 34 * ΑΘΗΝΑ 104 32 * TELEX 223211 YPET GR * FAX 010 52 21 004
ΗΛΕΚΤΡΟΝΙΚΗ ΔΙΕΥΘΥΝΣΗ: http: www.et.gr
e-mail: webmaster @ et.gr

ΠΛΗΡΟΦΟΡΙΕΣ ΔΗΜΟΣΙΕΥΜΑΤΩΝ Φ.Ε.Κ.: Τηλ. 1464

Πληροφορίες Α.Ε. - Ε.Π.Ε. και λοιπών Φ.Ε.Κ.: **010 527 9000**

ΠΕΡΙΦΕΡΕΙΑΚΑ ΓΡΑΦΕΙΑ ΠΩΛΗΣΗΣ Φ.Ε.Κ.

ΘΕΣΣΑΛΟΝΙΚΗ - Βασ. Όλγας 227 - Τ.Κ. 54100	(0310) 423 956	**ΛΑΡΙΣΑ** - Διοικητήριο Τ.Κ. 411 10	(0410) 597449
ΠΕΙΡΑΙΑΣ - Γούναρη και Εθν. Αντίστασης Τ.Κ. 185 31	010 4135 228	**ΚΕΡΚΥΡΑ** - Σαμαρά 13 Τ.Κ. 491 00	(06610) 89 127 / 89 120
ΠΑΤΡΑ - Κορίνθου 327 - Τ.Κ. 262 23	(0610) 638 109 -110	**ΗΡΑΚΛΕΙΟ** - Πλ. Ελευθερίας 1, Τ.Κ. 711 10	(0810) 396 223
ΙΩΑΝΝΙΝΑ - Διοικητήριο Τ.Κ. 450 44	(06510) 87215	**ΛΕΣΒΟΣ** - Πλ. Κωνσταντινουπόλεως Τ.Κ. 811 00 Μυτιλήνη	(02510) 46 888 / 47 533
ΚΟΜΟΤΗΝΗ - Δημοκρατίας 1 Τ.Κ. 691 00	(05310) 22 858		

ΤΙΜΗ ΠΩΛΗΣΗΣ ΦΥΛΛΩΝ ΕΦΗΜΕΡΙΔΟΣ ΤΗΣ ΚΥΒΕΡΝΗΣΕΩΣ

Σε έντυπη μορφή:
- Για τα ΦΕΚ από 1 μέχρι 40 σελίδες 1 euro.
- Για τα ΦΕΚ από 40 σελίδες και πάνω η τιμή προσαυξάνεται κατά 0,05 euro για κάθε επιπλέον σελίδα.

Σε μορφή CD:

Τεύχος	Περίοδος	Τιμές σε EURO	Τεύχος	Περίοδος	Τιμές σε EURO
Α.Ε. & Ε.Π.Ε.	Μηνιαίο	60	Αναπτυξιακών Πράξεων και Συμβάσεων (Τ.Α.Π.Σ.)	Ετήσιο	75
Α΄ και Ε΄	3μηνιαίο	75	Νομικών Προσώπων Δημοσίου Δικαίου (Ν.Π.Δ.Δ.)	Ετήσιο	75
Α΄, Ε΄ και Δ΄	3μηνιαίο	90	Δελτίο Εμπορικής και Βιομηχανικής Ιδιοκτησίας (Δ.Ε.Β.Ι.)	Ετήσιο	75
Α΄	Ετήσιο	180	Ανωτάτου Ειδικού Δικαστηρίου	Ετήσιο	75
Β΄	Ετήσιο	210	Διακηρύξεων Δημοσίων Συμβάσεων	Ετήσιο	75
Γ	Ετήσιο	60			
Δ΄	Ετήσιο	150			
Παράρτημα	Ετήσιο	75			

Η τιμή πώλησης του Τεύχους Α.Ε. & Ε.Π.Ε. σε μορφή CD - rom για δημοσιεύματα μετά το 1994 καθορίζεται σε 30 euro ανά τεμάχιο, ύστερα από σχετική παραγγελία.
Η τιμή διάθεσης φωτοαντιγράφων ΦΕΚ 0,15 euro ανά σελίδα

ΕΤΗΣΙΕΣ ΣΥΝΔΡΟΜΕΣ Φ.Ε.Κ.

Τεύχος	Σε έντυπη μορφή: Κ.Α.Ε. Προϋπολογισμού 2531 euro	Σε έντυπη μορφή: Κ.Α.Ε. ΤΑΠΕΤ 3512 euro	Από το Internet: Κ.Α.Ε. Προϋπολογισμού 2531 euro	Από το Internet: Κ.Α.Ε. ΤΑΠΕΤ 3512 euro
Α΄ (Νόμοι, Π.Δ., Συμβάσεις κτλ.)	205	10,25	176	8,80
Β΄ (Υπουργικές αποφάσεις κτλ.)	293	14,65	205	10,25
Γ΄ (Διορισμοί, απολύσεις κτλ. Δημ. Υπαλλήλων)	59	2,95	ΔΩΡΕΑΝ	- -
Δ΄ (Απαλλοτριώσεις, πολεοδομία κτλ.)	293	14,65	147	7,35
Αναπτυξιακών Πράξεων και Συμβάσεων (Τ.Α.Π.Σ.)	147	7,35	88	4,40
Ν.Π.Δ.Δ. (Διορισμοί κτλ. προσωπικού Ν.Π.Δ.Δ.)	59	2,95	ΔΩΡΕΑΝ	- -
Παράρτημα (Προκηρύξεις θέσεων ΔΕΠ κτλ.)	30	1,50	ΔΩΡΕΑΝ	- -
Δελτίο Εμπορικής και Βιομ/κής Ιδιοκτησίας (Δ.Ε.Β.Ι.)	59	2,95	30	1,50
Ανωτάτου Ειδικού Δικαστηρίου (Α.Ε.Δ.)	ΔΩΡΕΑΝ	-	ΔΩΡΕΑΝ	- -
Προκηρύξεων Α.Σ.Ε.Π.	ΔΩΡΕΑΝ	-	ΔΩΡΕΑΝ	- -
Ανωνύμων Εταιρειών & Ε.Π.Ε.	2.054	102,70	587	29,35
Διακηρύξεων Δημοσίων Συμβάσεων (Δ.Δ.Σ.)	205	10,25	88	4,40
Α΄, Ε΄ και Δ΄			352	17,60

Το κόστος για την ετήσια συνδρομή σε ηλεκτρονική μορφή για τα προηγούμενα έτη προσαυξάνεται πέραν του ποσού της ετήσιας συνδρομής του έτους 2002 κατά 6 euro ανά έτος παλαιότητας και κατά τεύχος

* Οι συνδρομές του εσωτερικού προπληρώνονται στις ΔΟΥ που δίνουν αποδεικτικό είσπραξης (διπλότυπο) το οποίο με τη φροντίδα του ενδιαφερομένου πρέπει να στέλνεται στην Υπηρεσία του Εθνικού Τυπογραφείου.
* Η πληρωμή του υπέρ ΤΑΠΕΤ ποσοστού που αντιστοιχεί σε συνδρομές, εισπράττεται και από τις ΔΟΥ.
* Οι συνδρομητές του εξωτερικού έχουν τη δυνατότητα λήψης των δημοσιευμάτων μέσω internet, με την καταβολή των αντίστοιχων ποσών συνδρομής και ΤΑΠΕΤ.
* Οι Νομαρχιακές Αυτοδιοικήσεις, οι Δήμοι, οι Κοινότητες ως και οι επιχειρήσεις αυτών πληρώνουν το μισό χρηματικό ποσό της συνδρομής και ολόκληρο το ποσό υπέρ του ΤΑΠΕΤ.
* Η συνδρομή ισχύει για ένα χρόνο, που αρχίζει την 1η Ιανουαρίου και λήγει την 31η Δεκεμβρίου του ίδιου χρόνου. Δεν εγγράφονται συνδρομητές για μικρότερο χρονικό διάστημα.
* Η εγγραφή ή ανανέωση της συνδρομής πραγματοποιείται το αργότερο μέχρι τον Φεβρουάριο κάθε έτους.
* Αντίγραφα διπλοτύπων, ταχυδρομικές επιταγές και χρηματικά γράμματια δεν γίνονται δεκτά.

Οι υπηρεσίες εξυπηρέτησης των πολιτών λειτουργούν καθημερινά από 08.00΄ έως 13.00΄

ΑΠΟ ΤΟ ΕΘΝΙΚΟ ΤΥΠΟΓΡΑΦΕΙΟ